




**2º PAVIMENTO**  
ESCALA 1:200  
ÁREA COMUM  
1.1 HALL DOS ELEVADORES | 1.2 DML | 1.3 COPA | 1.4 RAC | 1.5 AR CONDICIONADO | 1.6 SANIT. MASC. | 1.7 SANIT. FEM.  
PROM. DA CRIANÇA  
2.1 ESPERA  
2.2 RECONHECIMENTO  
2.3 SALA DE APDO (ESCOLTA)  
2.4 NÚCLEO PSICO-SOCIAL  
2.5 GABINETE  
2.6 ASSESSORIA  
2.7 CARTÓRIO  
2.8 AUDIÊNCIA

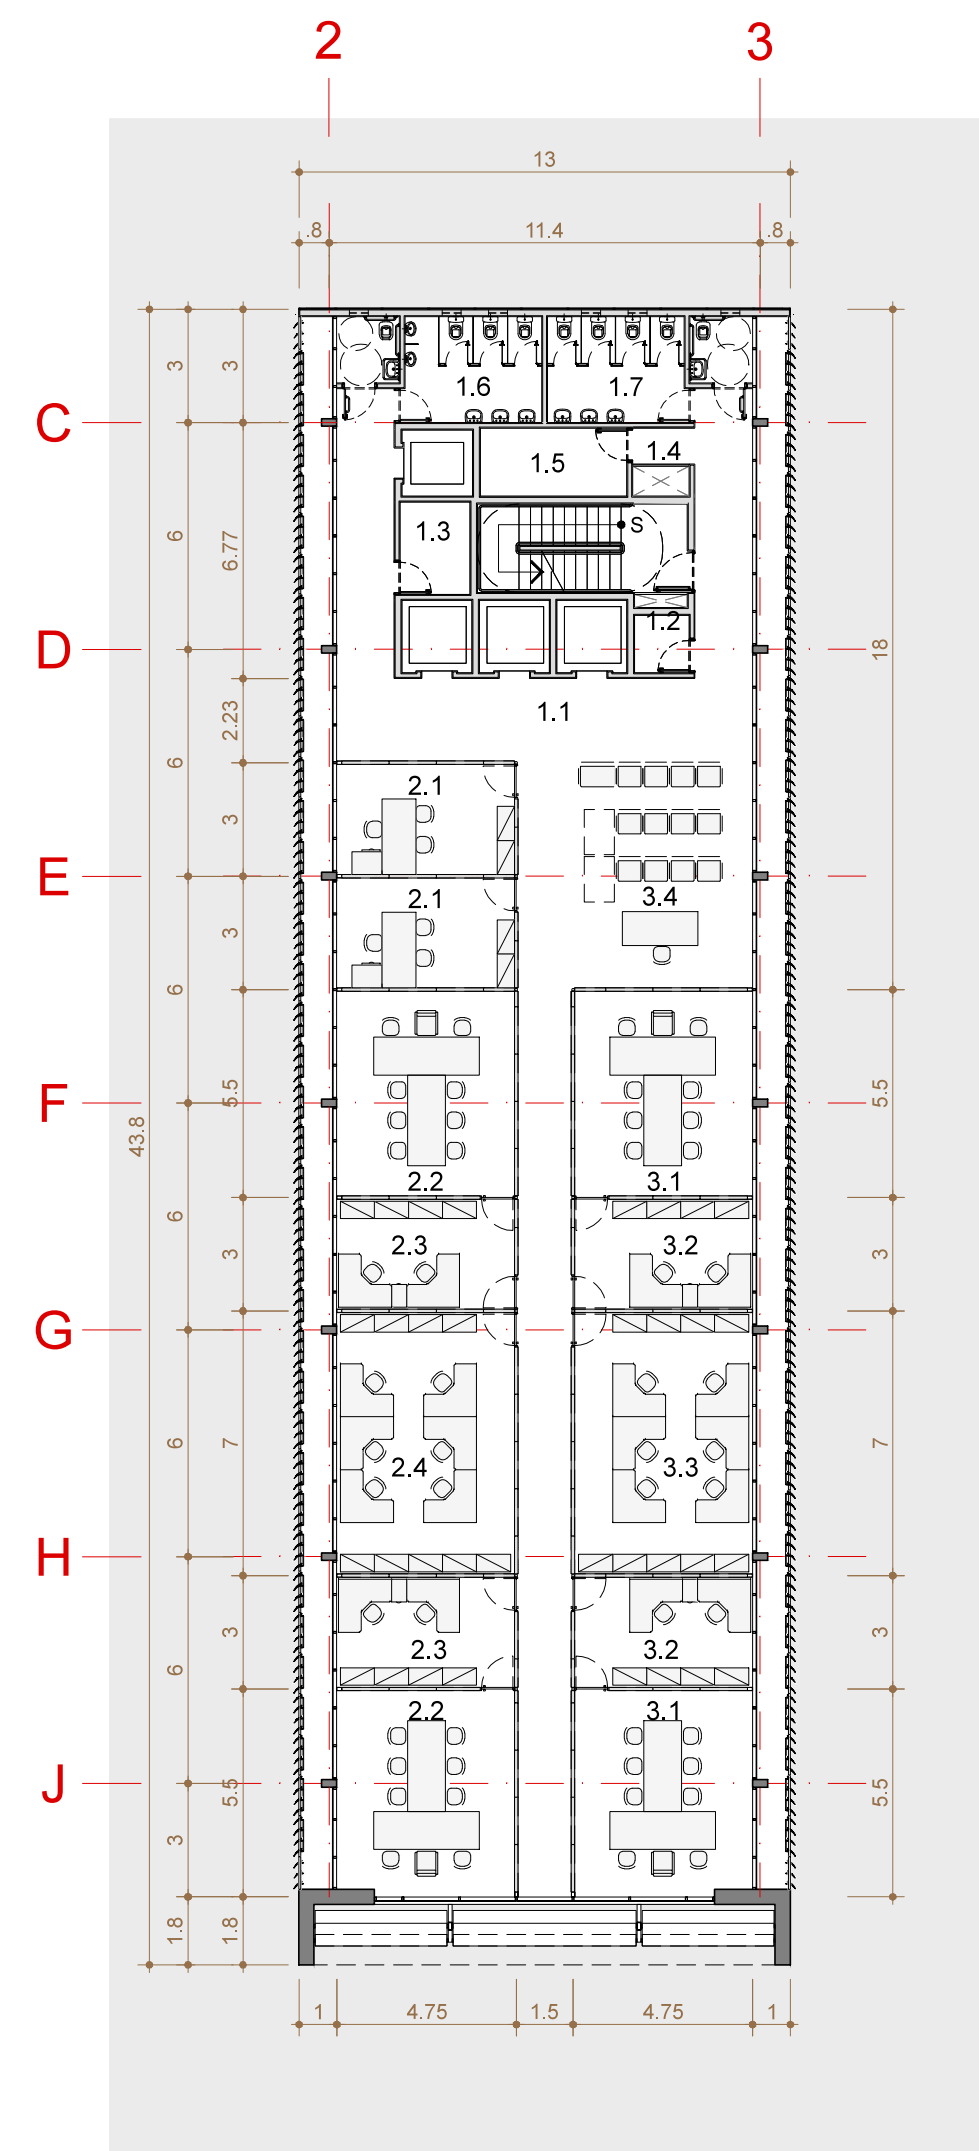


**3º PAVIMENTO**  
ESCALA 1:200  
ÁREA COMUM  
1.1 HALL DOS ELEVADORES | 1.2 DML | 1.3 COPA | 1.4 RAC | 1.5 AR CONDICIONADO | 1.6 SANIT. MASC. | 1.7 SANIT. FEM.  
PROM. CIDADANIA  
2.1 NÚCLEO PSICO-SOCIAL  
2.2 AUDIÊNCIA  
2.3 ASSESSORIA  
2.4 CARTÓRIO  
PROM. JUST. DEFESA DO CONSUMIDOR  
3.1 GABINETE  
3.2 ASSESSORIA  
3.3 CARTÓRIO  
3.4 ESPERA

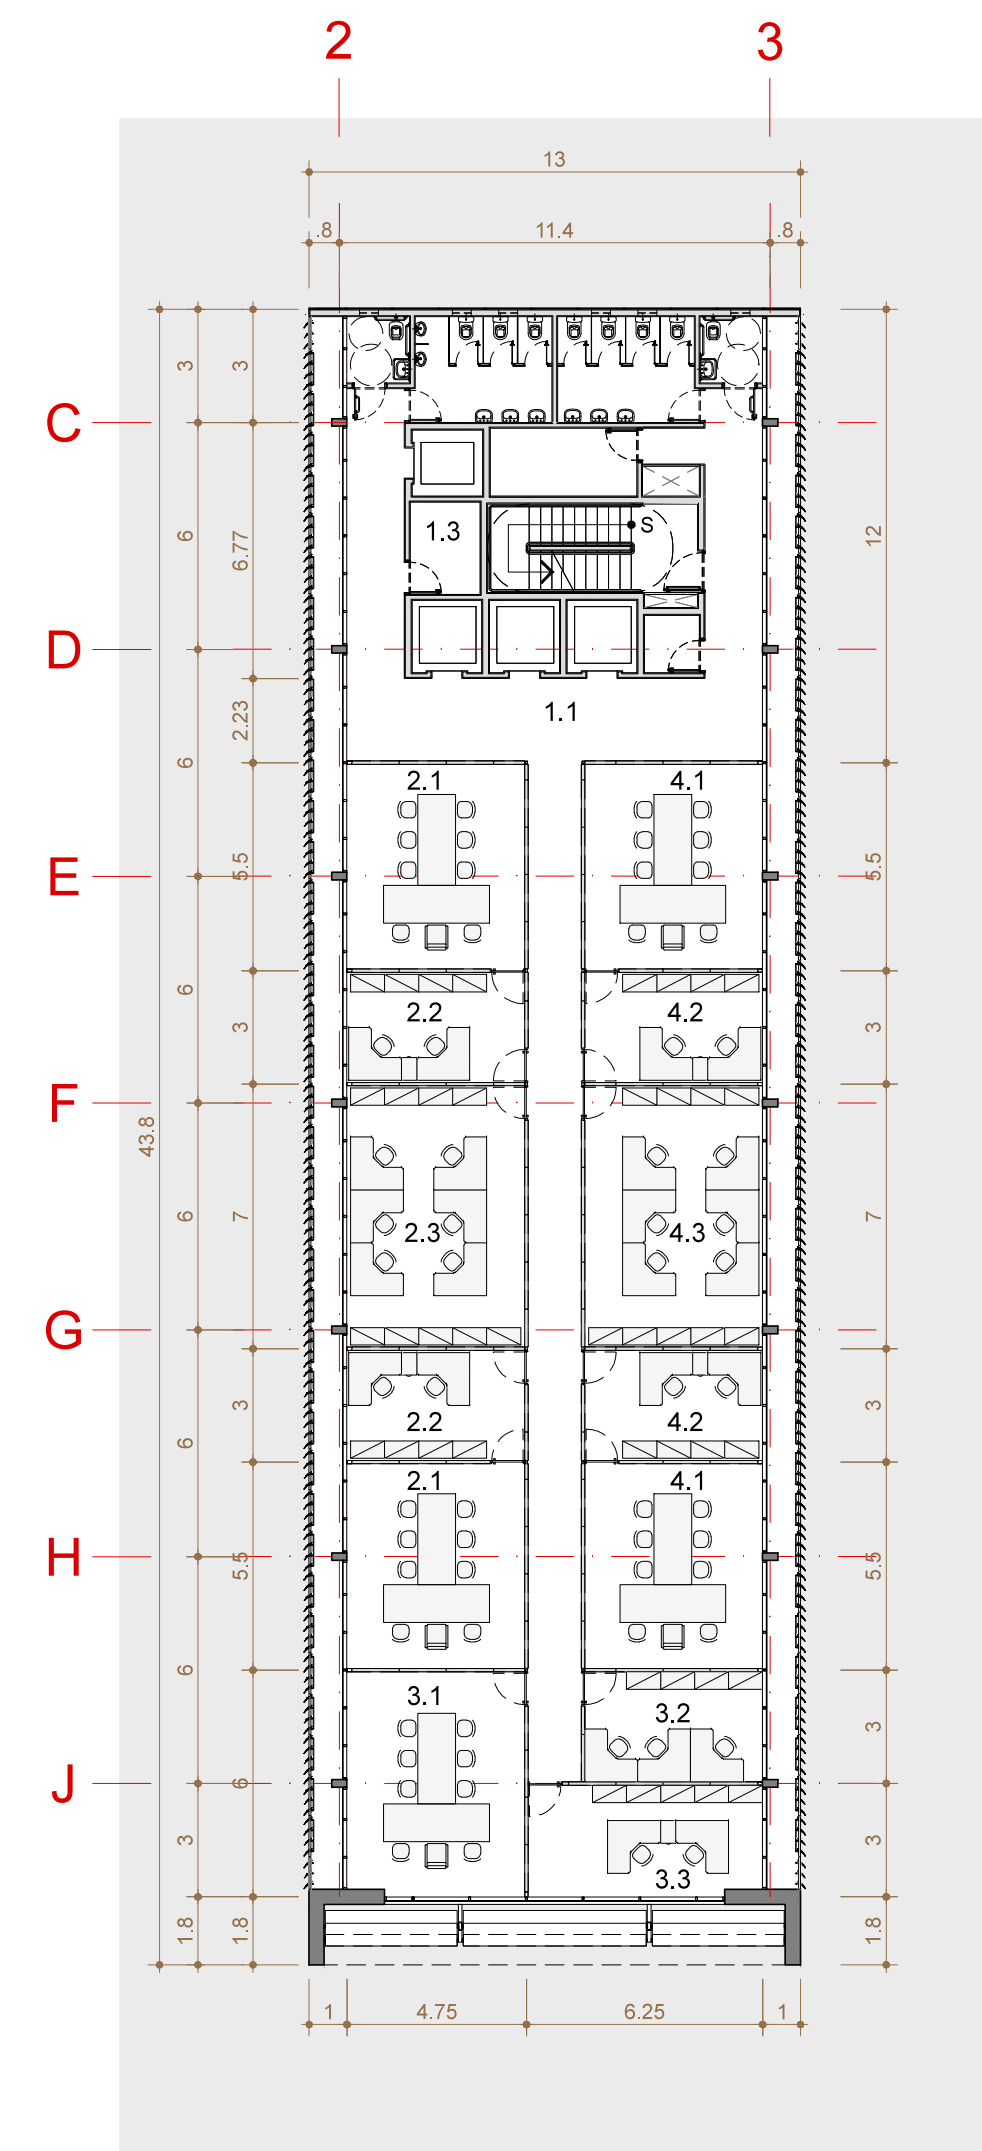



**4º PAVIMENTO**  
ESCALA 1:200  
ÁREA COMUM  
1.1 HALL DOS ELEVADORES | 1.2 DML | 1.3 COPA | 1.4 RAC | 1.5 AR CONDICIONADO | 1.6 SANIT. MASC. | 1.7 SANIT. FEM.  
PROM. JUST. DEFESA DA SAÚDE  
2.1 GABINETE  
2.2 ASSESSORIA  
2.3 CARTÓRIO  
FUNDACÕES  
3.1 AUDIÊNCIA  
3.2 CARTÓRIO  
3.3 ASSISTENTE E CONTADOR  
PROM. JUST. DEFESA DO MEIO AMBIENTE  
4.1 GABINETE  
4.2 ASSESSORIA  
4.3 CARTÓRIO

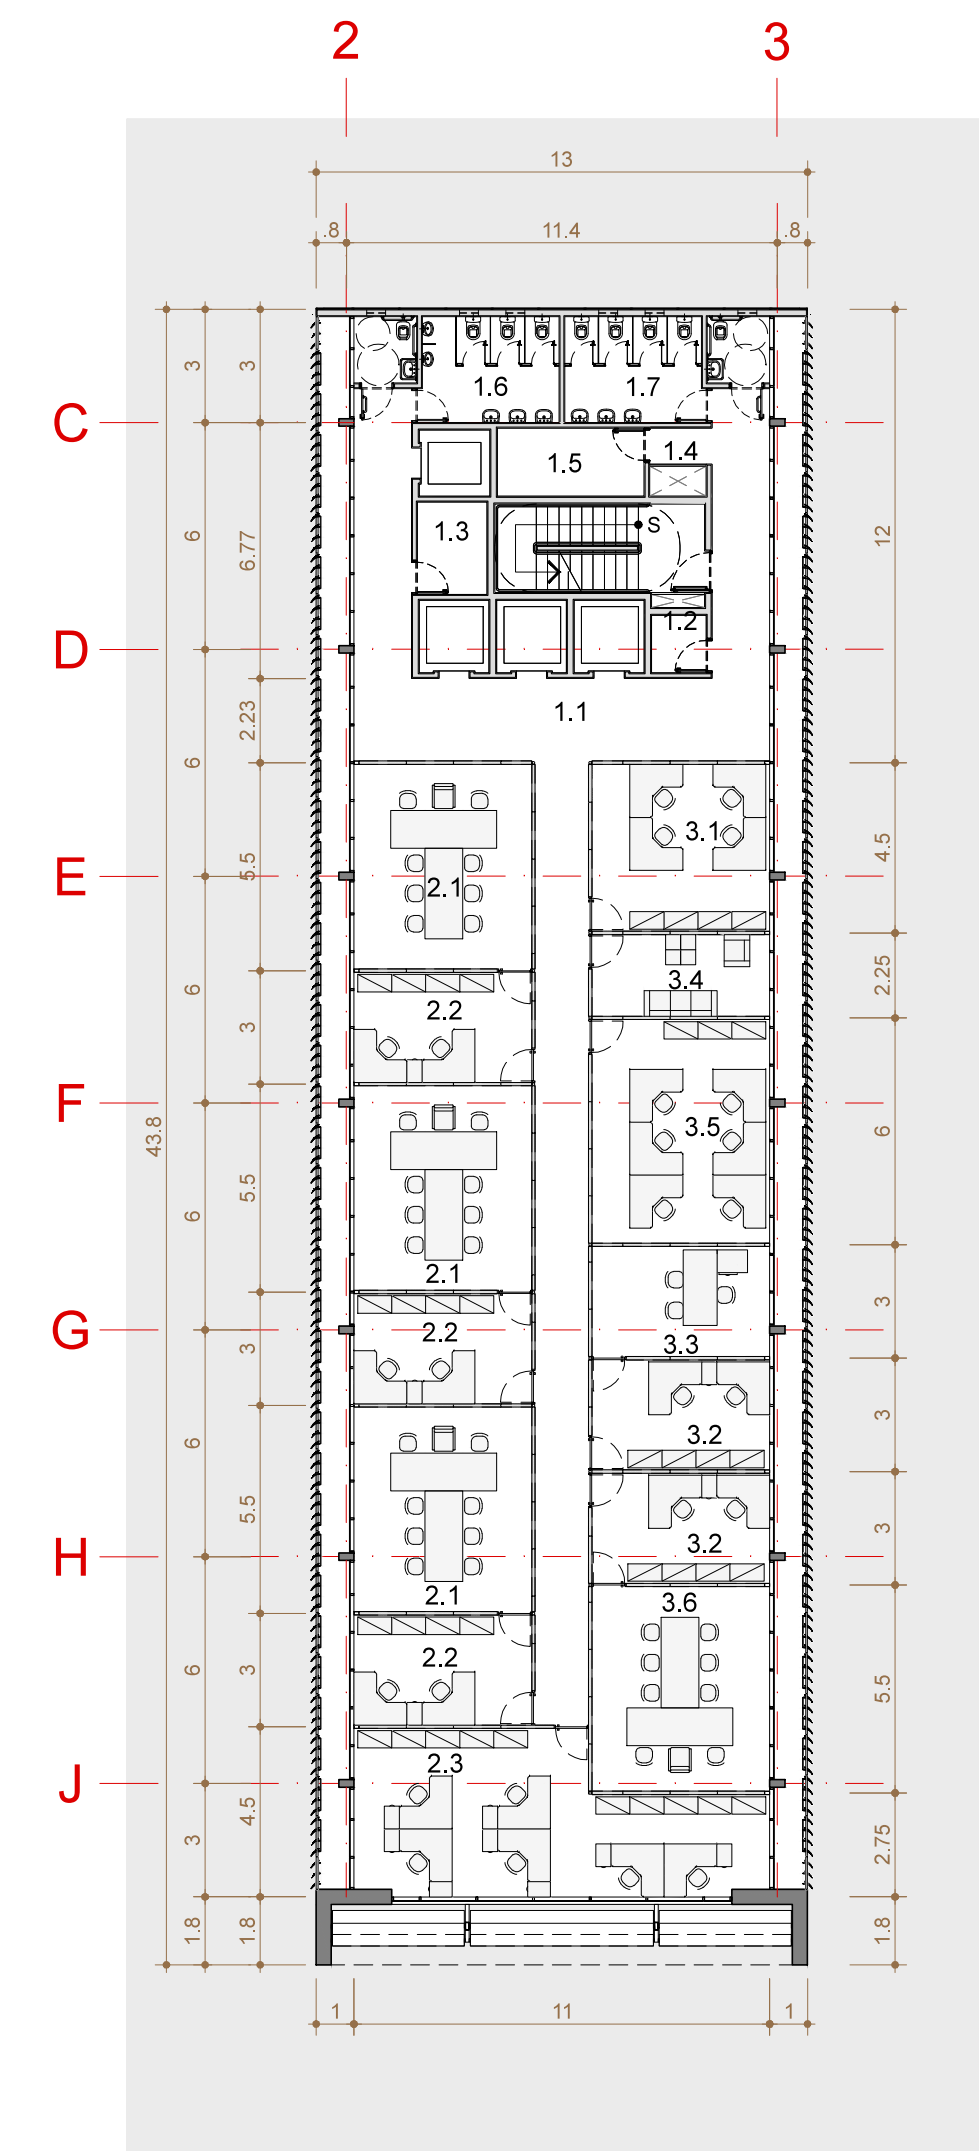


**5º PAVIMENTO**  
ESCALA 1:200  
ÁREA COMUM  
1.1 HALL DOS ELEVADORES | 1.2 DML | 1.3 COPA | 1.4 RAC | 1.5 AR CONDICIONADO | 1.6 SANIT. MASC. | 1.7 SANIT. FEM.  
PROM. JUST. DEFESA DO PATRIMÔNIO PÚBLICO  
2.1 GABINETE  
2.2 ASSESSORIA  
2.3 CARTÓRIO  
PROM. JUST. DEFESA DA MULHER  
3.1 CARTÓRIO  
3.2 ASSESSORIA  
3.3 GABINETE  
3.4 ACOLHIMENTO  
3.5 ASSISTENTES JURÍDICO, PSICÓLOGO E SOCIAL  
3.6 AUDIÊNCIA

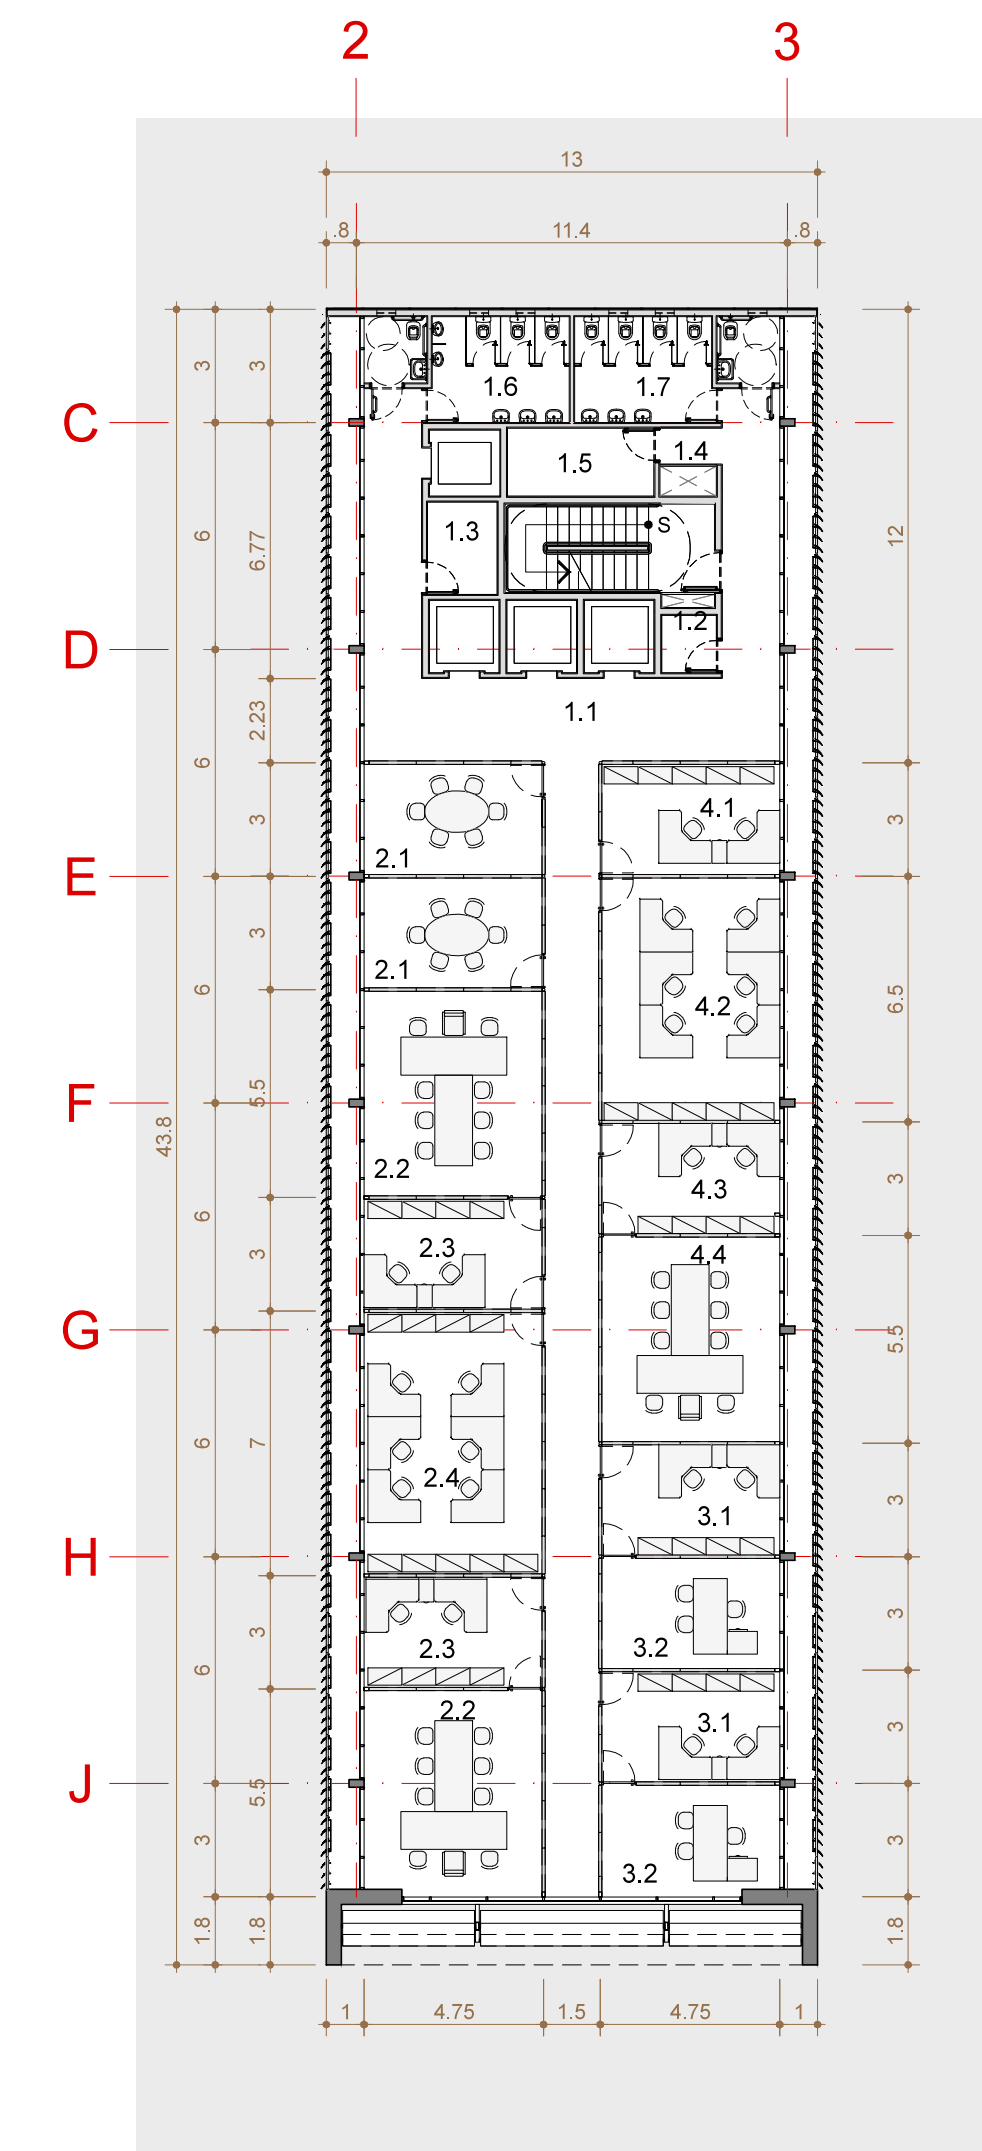


**6º PAVIMENTO**  
ESCALA 1:200  
ÁREA COMUM  
1.1 HALL DOS ELEVADORES | 1.2 DML | 1.3 COPA | 1.4 RAC | 1.5 AR CONDICIONADO | 1.6 SANIT. MASC. | 1.7 SANIT. FEM.  
PROM. EDUCAÇÃO  
2.1 SALA DE MEDIAÇÃO  
2.2 GABINETE  
2.3 ASSESSORIA  
2.4 CARTÓRIO  
SONDAÇÃO FISCAL  
4.1 AUDITORES  
4.2 CARTÓRIO  
4.3 ASSISTENTE  
4.4 AUDIÊNCIA

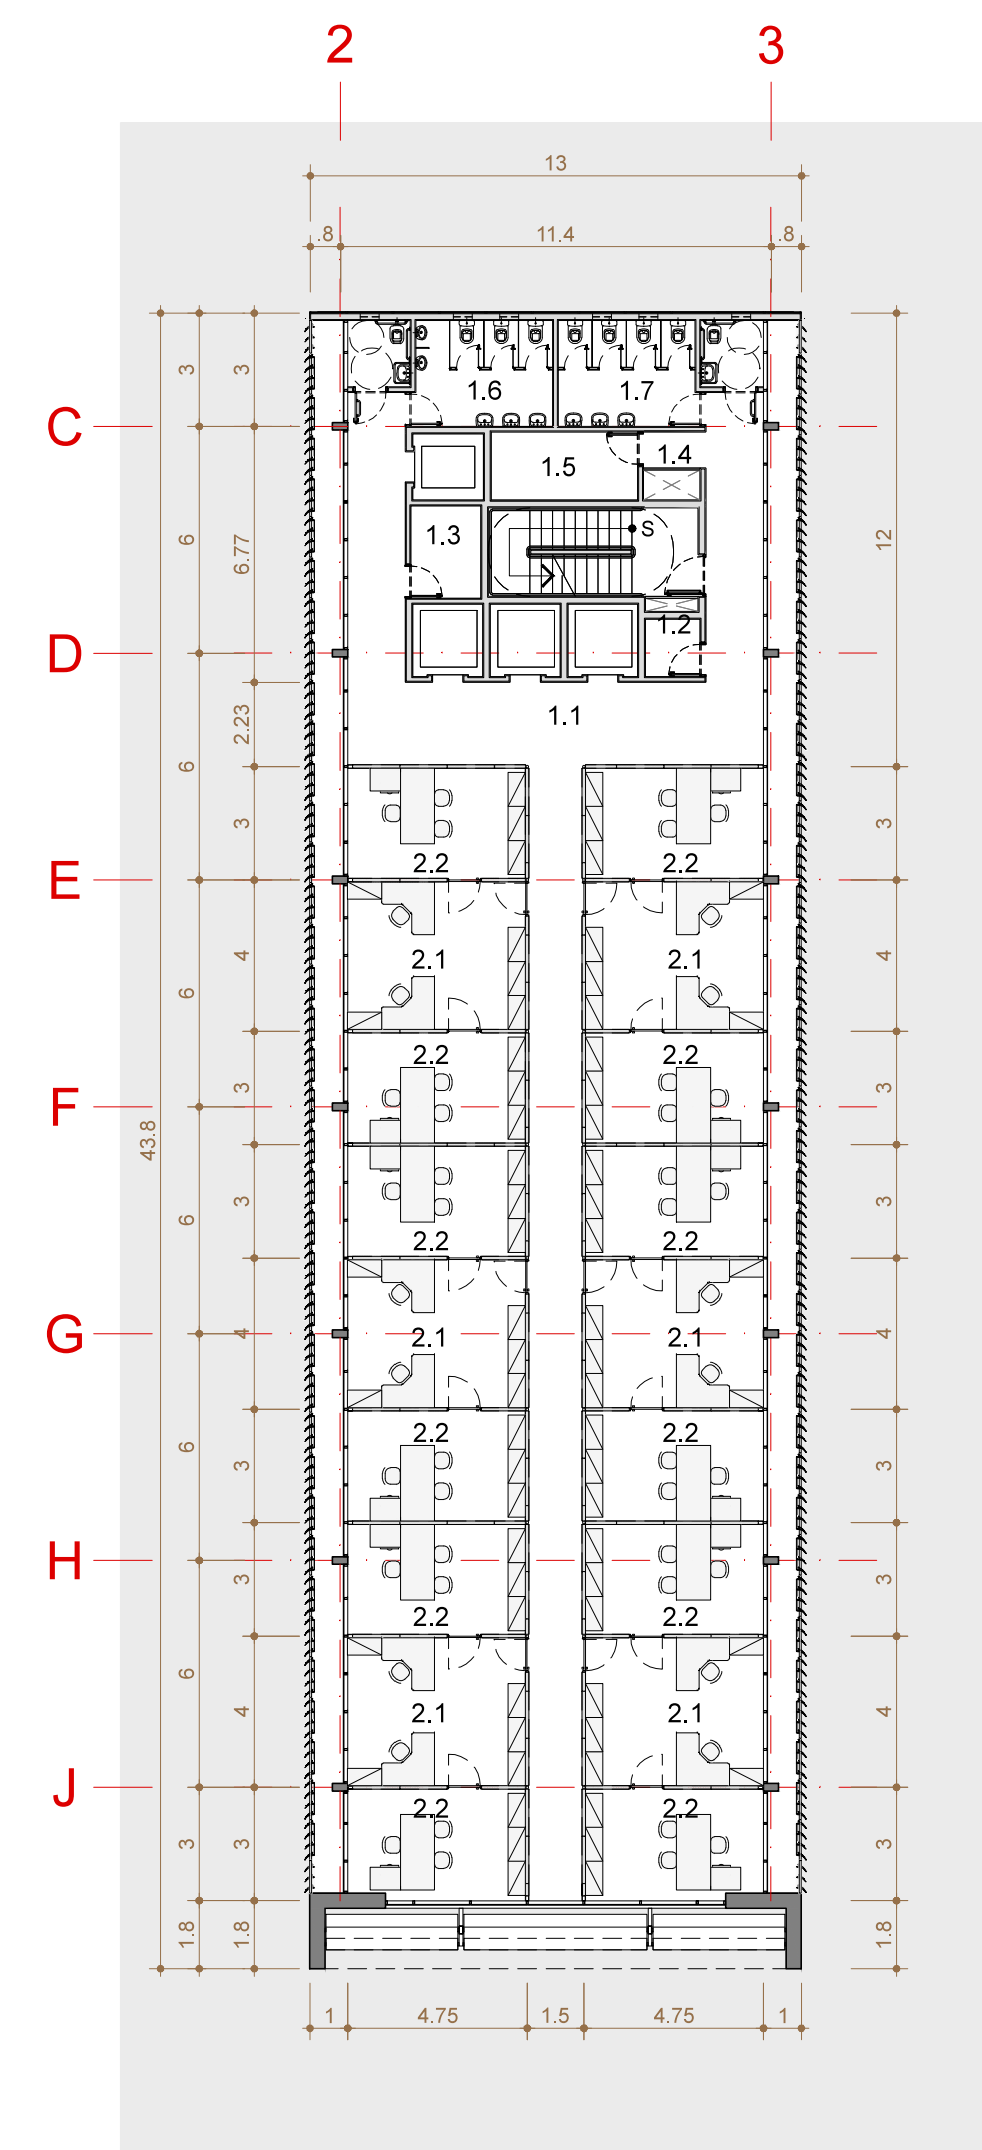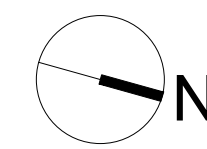


**7º ao 10º PAVIMENTO**  
ESCALA 1:200  
ÁREA COMUM  
1.1 HALL DOS ELEVADORES | 1.2 DML | 1.3 COPA | 1.4 RAC | 1.5 AR CONDICIONADO | 1.6 SANIT. MASC. | 1.7 SANIT. FEM.  
PROM. CRIMINAL E CÍVEL  
2.1 ASSESSORIA  
2.2 PROMOTOR

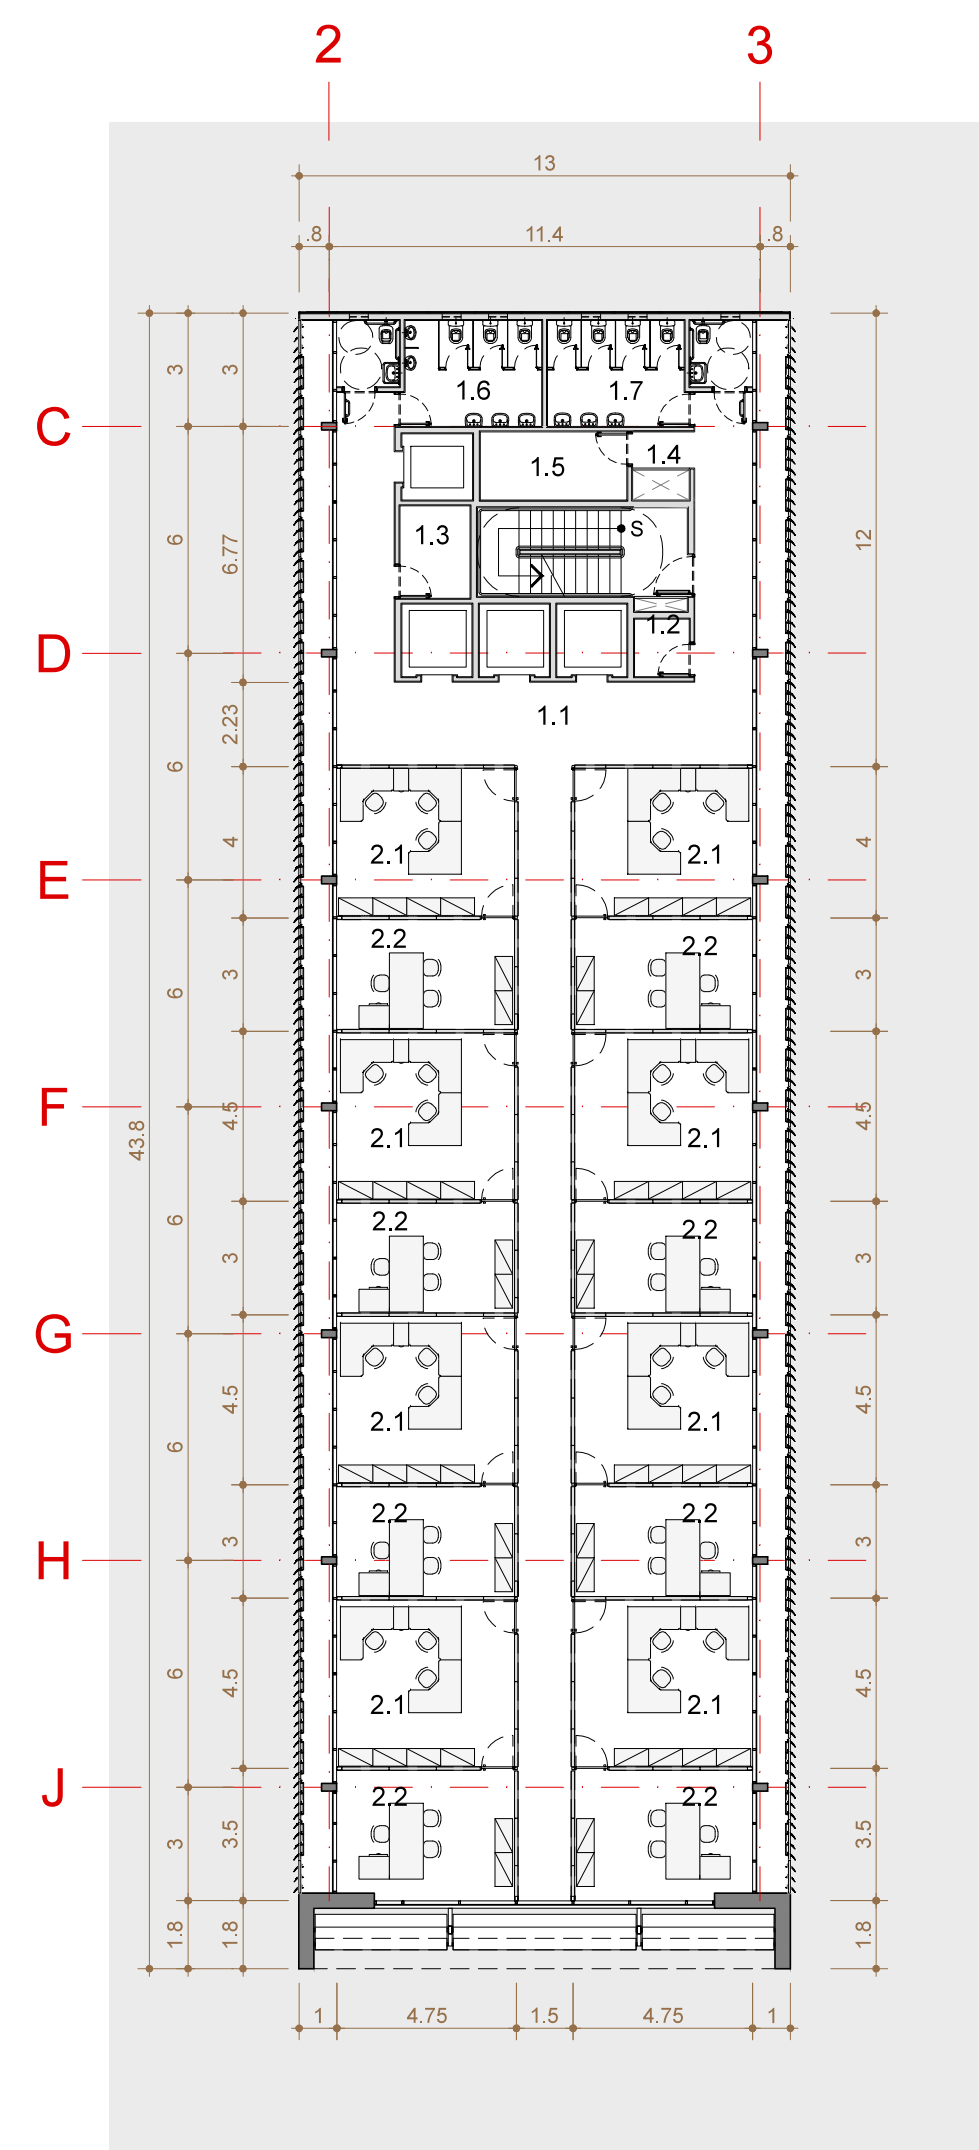


**10º ao 12º PAVIMENTO**  
ESCALA 1:200  
ÁREA COMUM  
1.1 HALL DOS ELEVADORES | 1.2 DML | 1.3 COPA | 1.4 RAC | 1.5 AR CONDICIONADO | 1.6 SANIT. MASC. | 1.7 SANIT. FEM.  
PROM. CRIMINAL E CÍVEL  
2.1 ASSESSORIA  
2.2 PROCURADOR

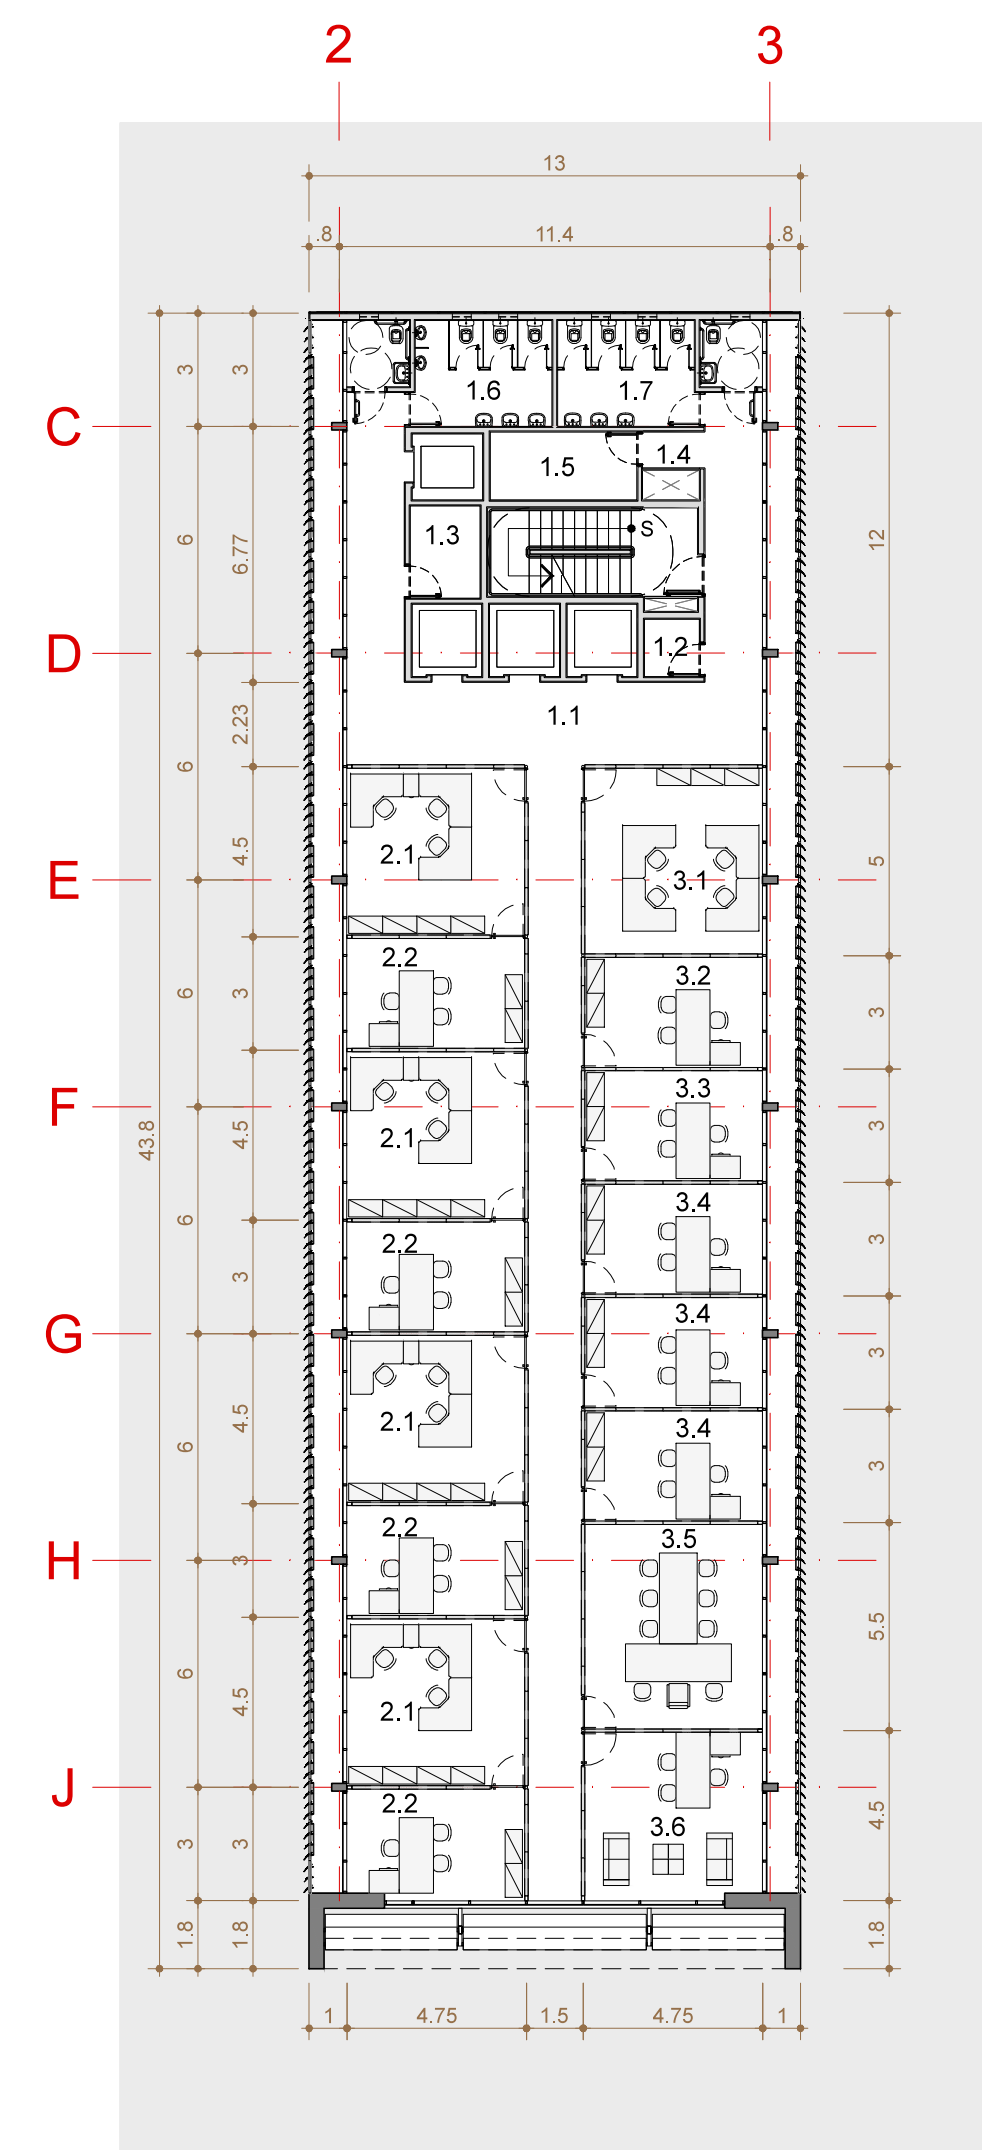


**13º PAVIMENTO**  
ESCALA 1:200  
ÁREA COMUM  
1.1 HALL DOS ELEVADORES | 1.2 DML | 1.3 COPA | 1.4 RAC | 1.5 AR CONDICIONADO | 1.6 SANIT. MASC. | 1.7 SANIT. FEM.  
CORREGEDORIA  
2.1 ASSESSORIA  
2.2 PROCURADOR  
CORREGEDORIA  
3.1 DIRETOR  
3.2 CORREGEDOR AUXILIAR  
3.3 SUBCORREGEDOR  
3.4 CORREGEDOR GERAL

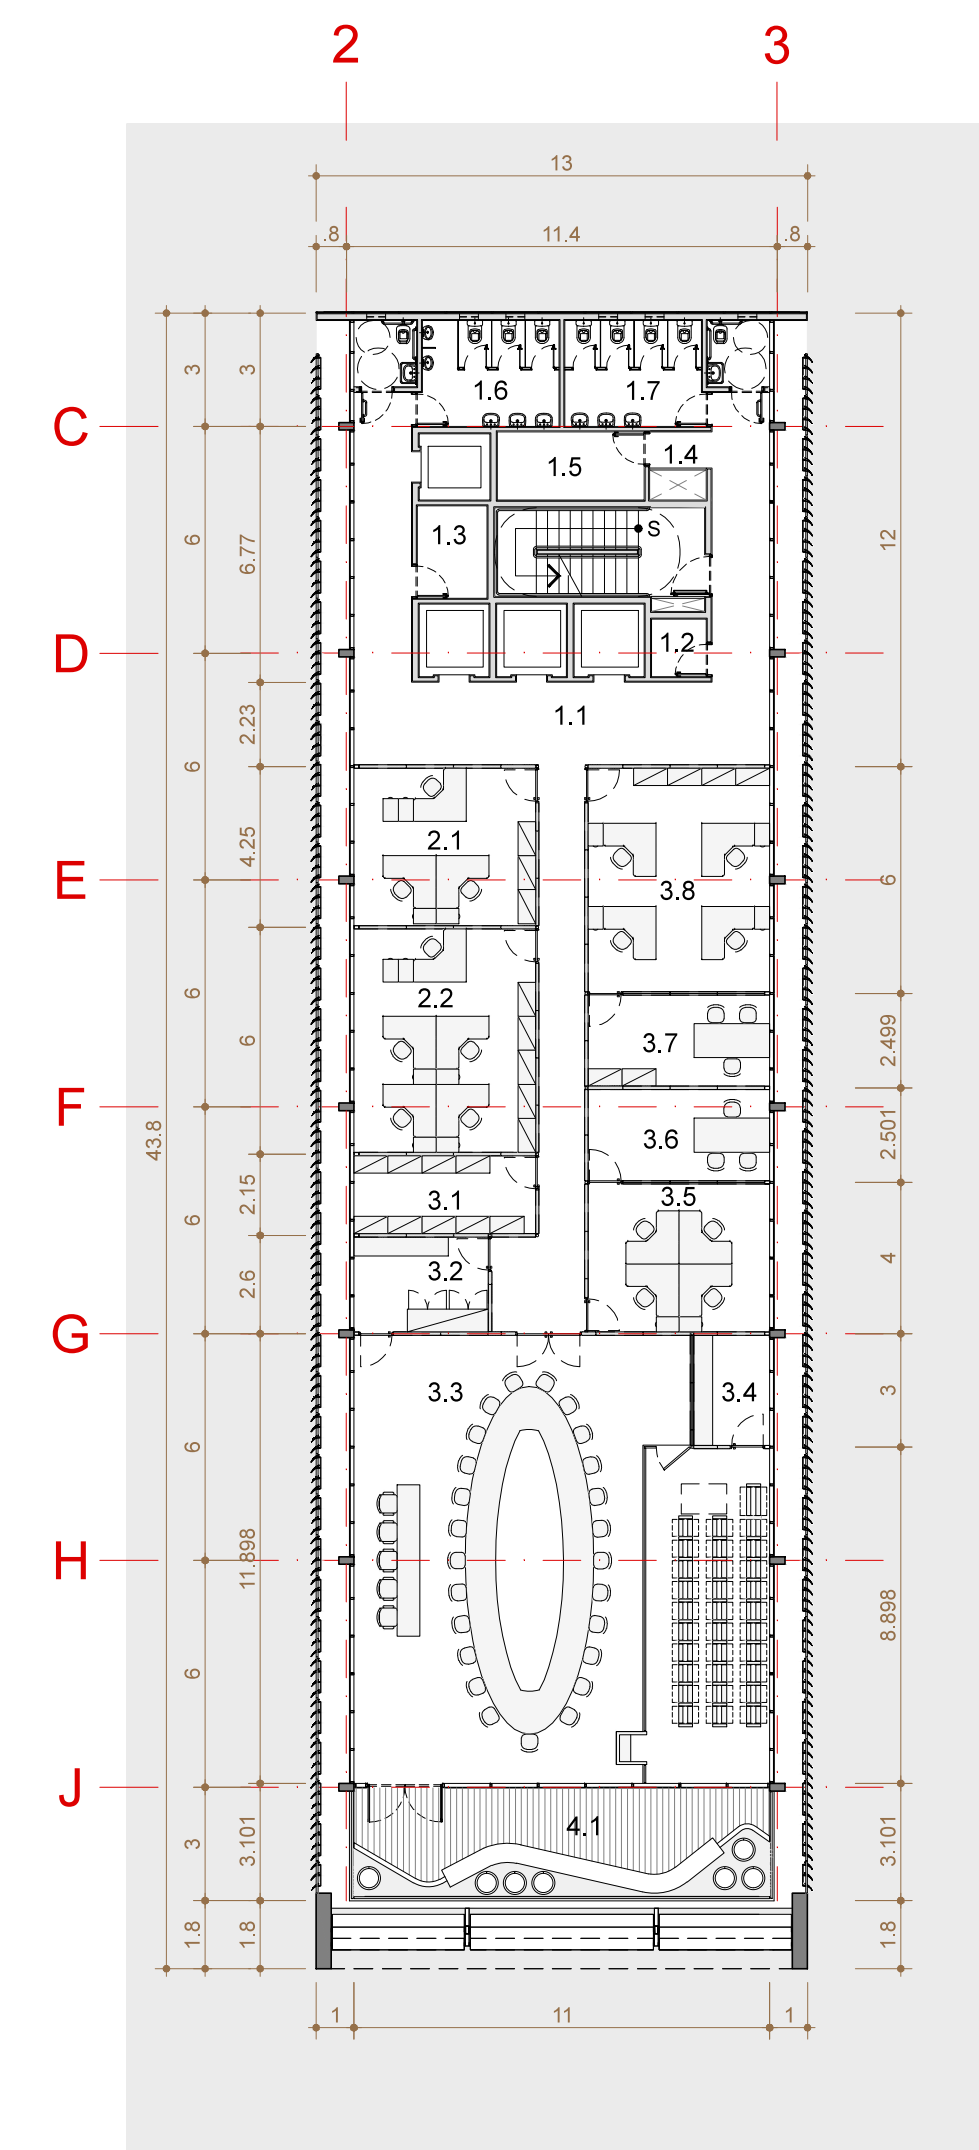

**14º PAVIMENTO**  
ESCALA 1:200  
ÁREA COMUM  
1.1 HALL DOS ELEVADORES | 1.2 DML | 1.3 COPA | 1.4 RAC | 1.5 AR CONDICIONADO | 1.6 SANIT. MASC. | 1.7 SANIT. FEM.  
2.1 ASSESSORIA CERIMÔNIA  
2.2 ASSESSORIA MILITAR  
PAG  
3.1 ARQUIVO  
3.2 SALA DAS BECAS  
3.3 COLEGIO DE PROCURADORES  
3.4 SALA DE SOM  
3.5 TRILHAGEM  
3.6 ASSESSORIA DO COLEGIO  
3.7 ASSESSORIA DO CONSELHO  
3.8 CARTÓRIO  
4.1 JARDIM

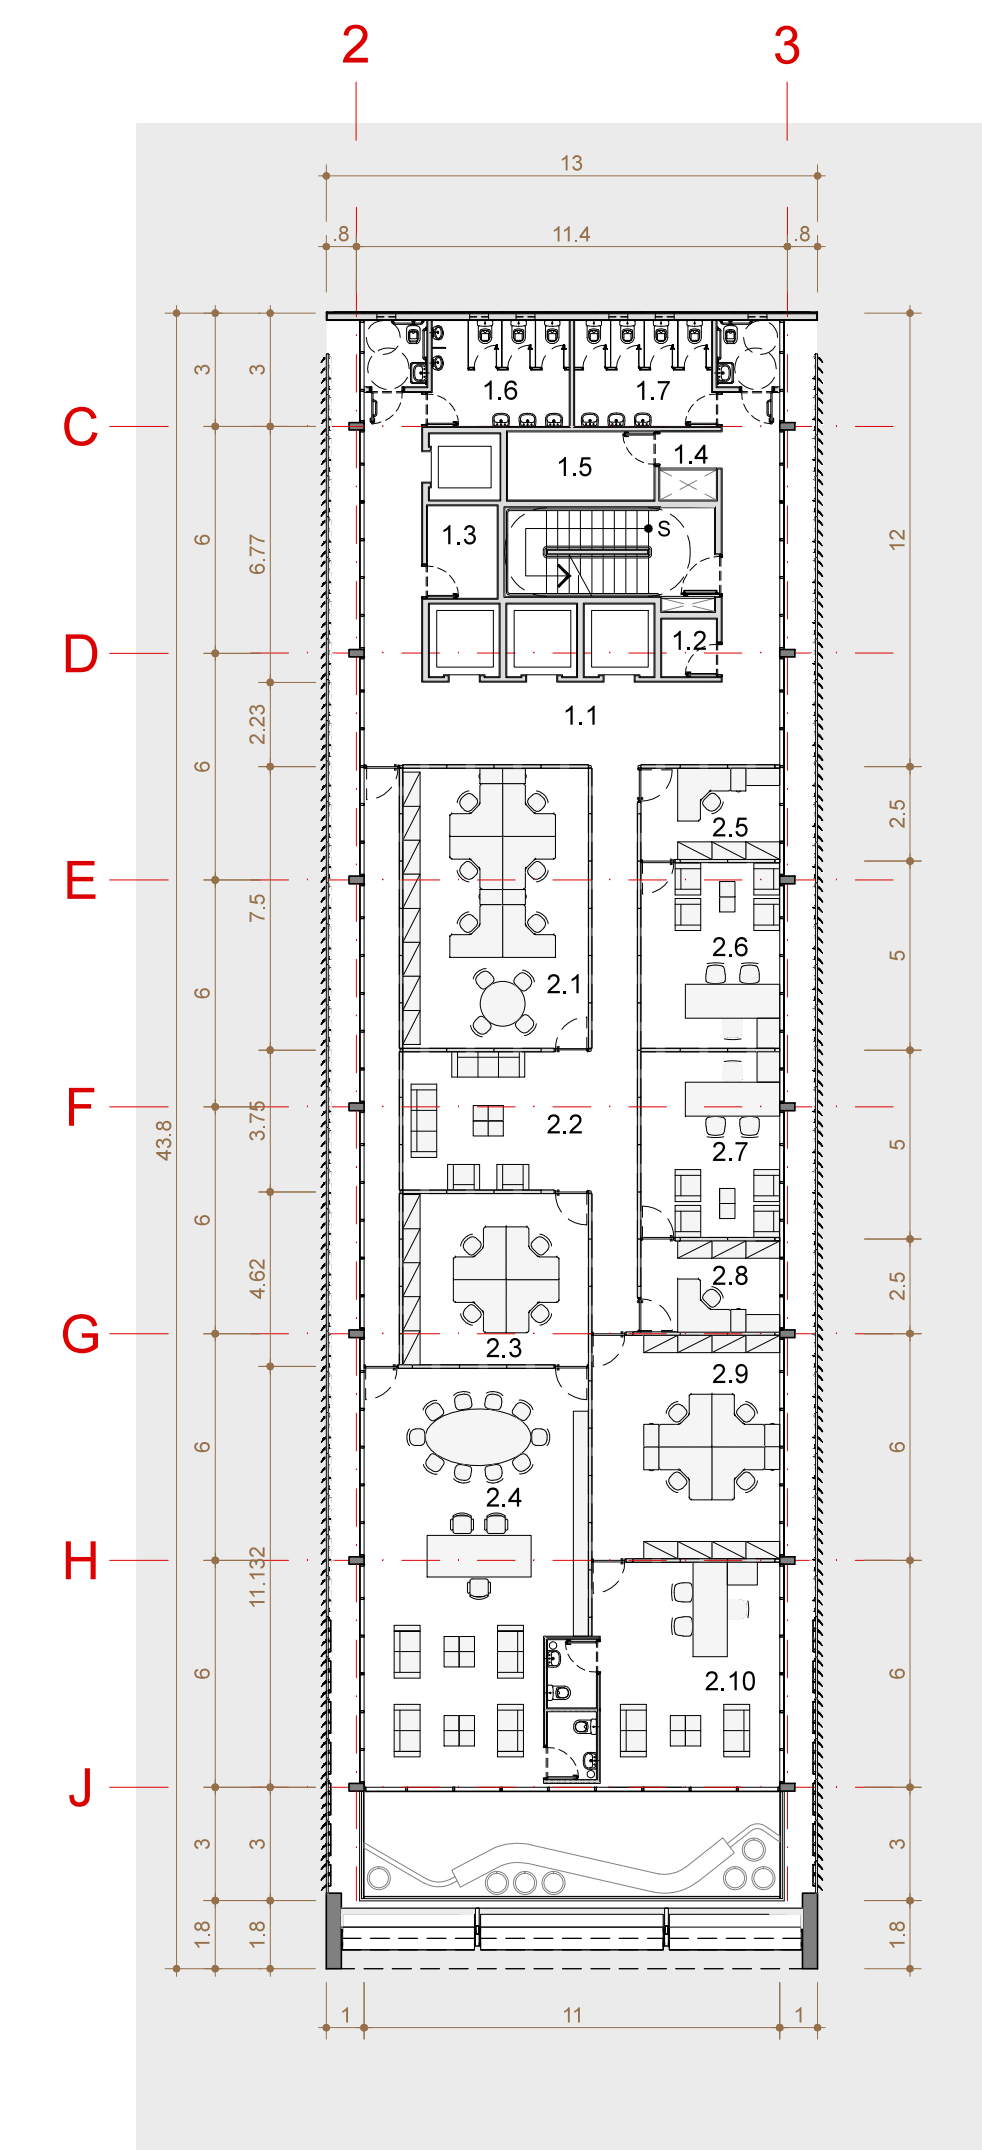

**15º PAVIMENTO**  
ESCALA 1:200  
ÁREA COMUM  
1.1 HALL DOS ELEVADORES | 1.2 DML | 1.3 COPA | 1.4 RAC | 1.5 AR CONDICIONADO | 1.6 SANIT. MASC. | 1.7 SANIT. FEM.  
PUG  
2.1 APOIO DAS DIRETORIAS  
2.2 ESPERA  
2.3 ASSESSORIA  
2.4 GABINETE PROCURADOR GERAL  
2.5 ASSESSORES 2º SUBPROCURADOR  
2.6 GABINETE 2º SUBPROCURADOR  
2.7 GABINETE 1º SUBPROCURADOR  
2.8 ASSESSORES 1º SUBPROCURADOR  
2.9 ASSESSORIA DA SECRETARIA GERAL  
2.10 GABINETE SECRETARIA GERAL

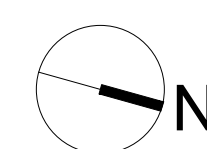

NOTAS

MODIFICAÇÕES

**SEDE DO MINISTÉRIO PÚBLICO DA PARAÍBA - MPPB**  
BARRIO DOS IPÊS, RUA AFONSO BARBOSA DE OLIVEIRA, S/Nº, QUADRA 115, LOTE 9922 - JOÃO PESSOA/PB

PROJETISTA  
VMF Arquitetos + ArqBr Arquitetura e Urbanismo  
S/Nº CL. Quarta 100, Bloco B, N°150  
Sala 105, São Paulo - SP  
11 5011 9999 0000  
vmf@vmf-arquiteto.com

OBJETO  
BLOCO A  
2º AO 15º PAVIMENTO

REVISÃO  
R00

FECHA  
05.2014

ESCALA  
1:200

005